


Biblioteca de Arquitectura
Avda. de Reina Mercedes, 2 41012 Sevilla
Tel: 954 55 65 25/26
<http://bib.us.es/arquitectura>

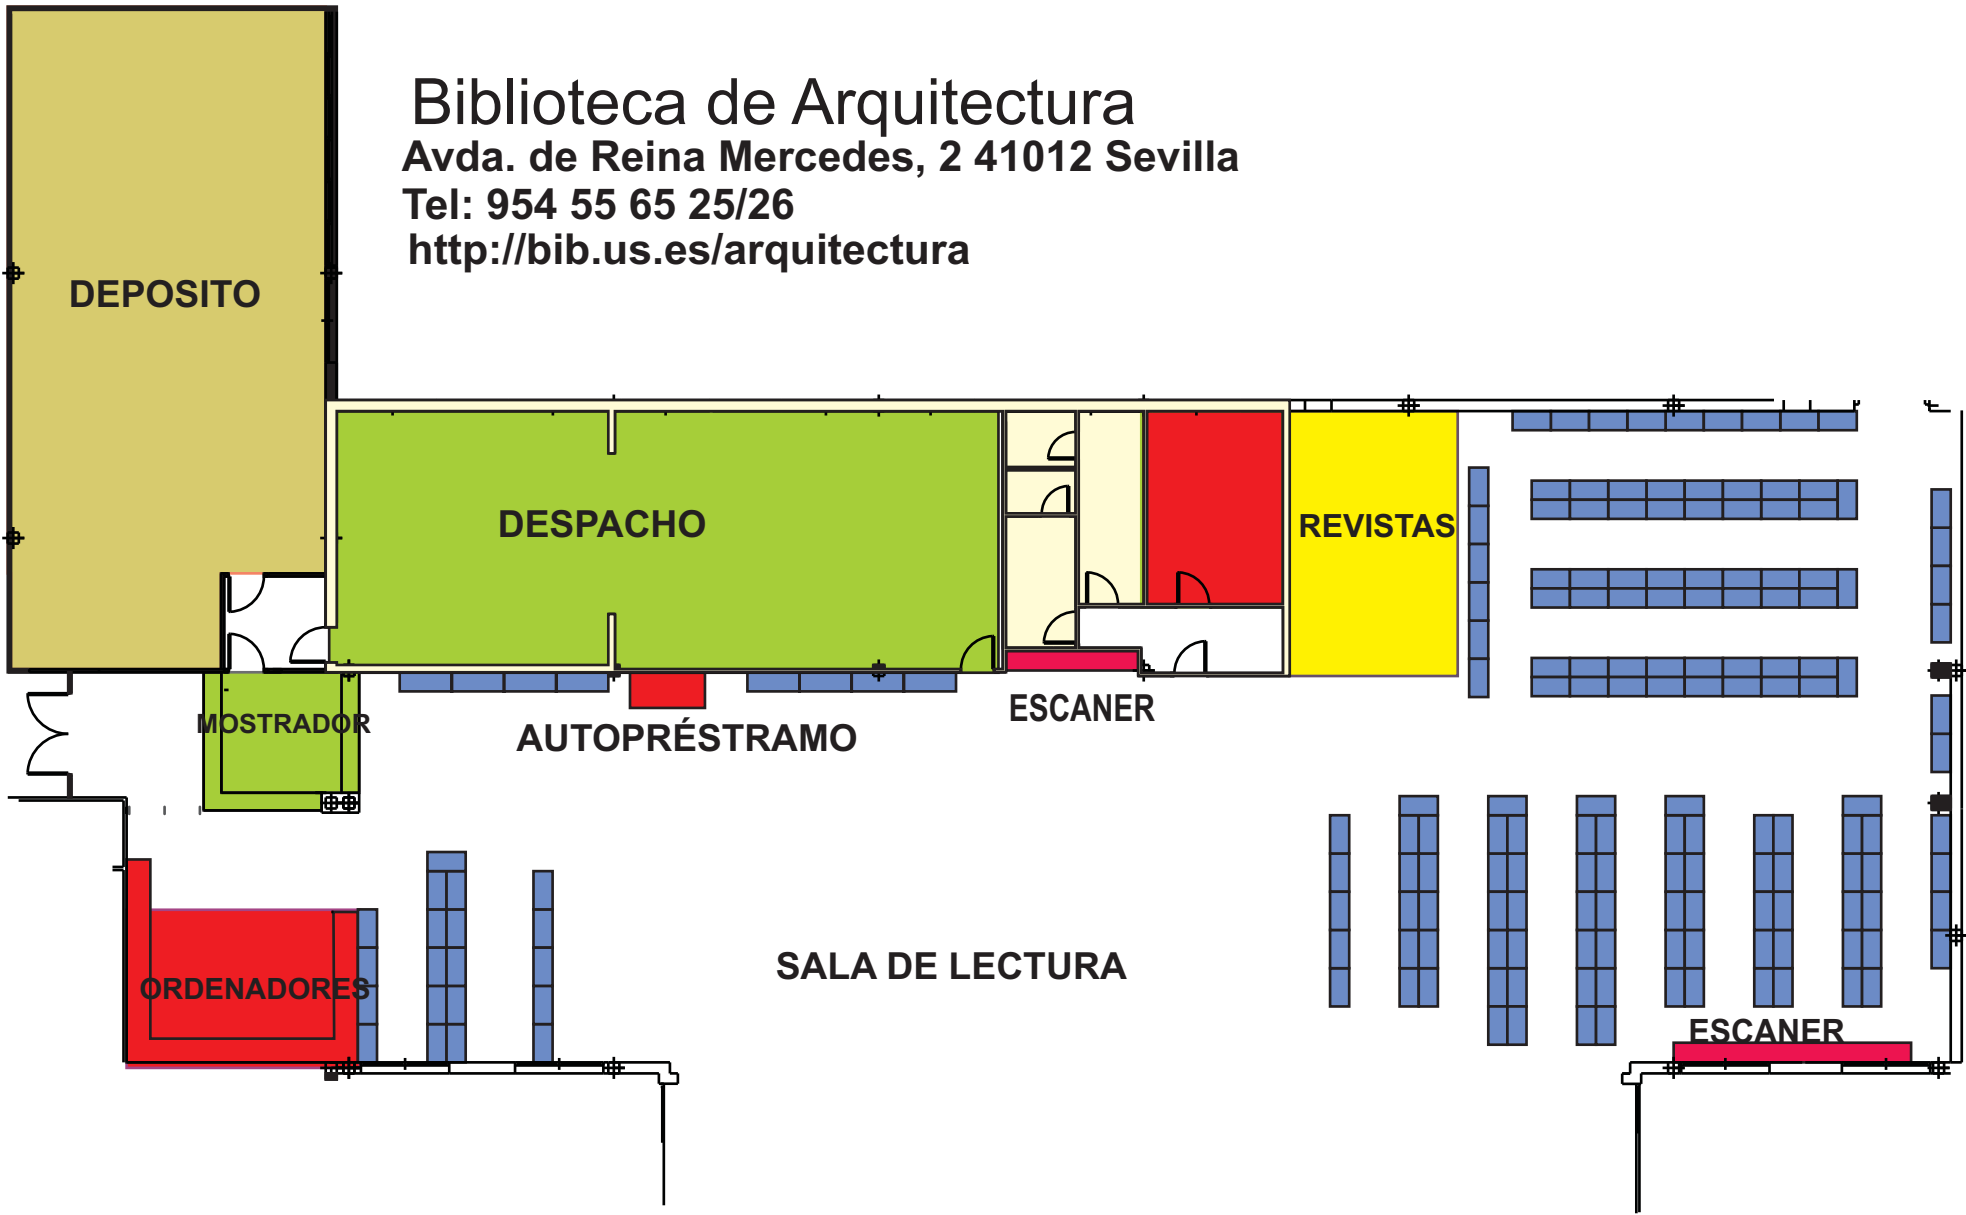

- DEPOSITO
- PERSONAL DE LA BIBLIOTECA
- SERVICIOS A LOS USUARIOS
- SALA DE LECTURA
- ESTANTERÍAS
- REVISTAS